


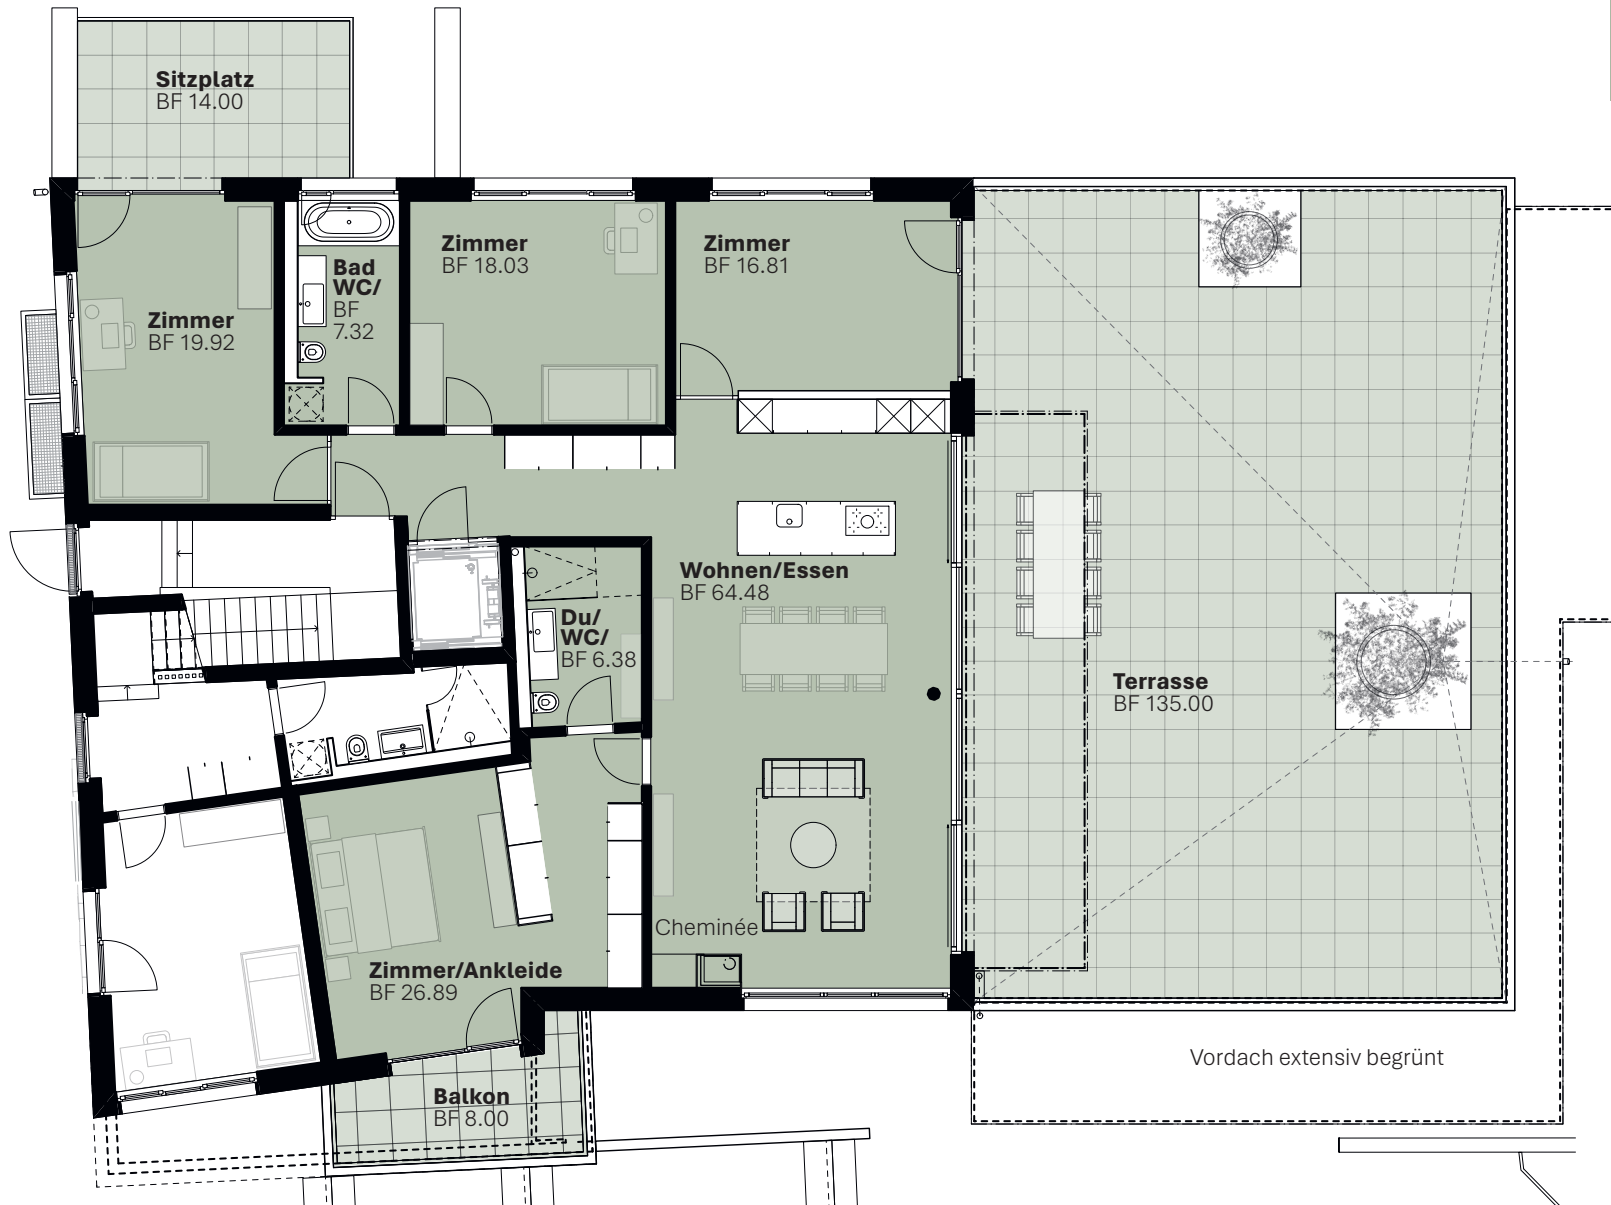

Wohnung 3 (Obergeschoss)

5.5 Zimmer

| | |
|------------|-------------------------|
| Nutzfläche | 159.80 m ² * |
| Terrasse | 135.00 m ² |
| Sitzplatz | 14.00 m ² |
| Balkon | 8.00 m ² |



*Nutzfläche NF = Fläche exkl. Innenwände, Aussenwände und Schächte (auf den Plänen ausgewiesene Fläche)

Grundrissänderungen vorbehalten, Bemassungen und Flächenmasse sind ca. Angaben. Möblierung ist im Verkaufspreis nicht inbegriffen.

